
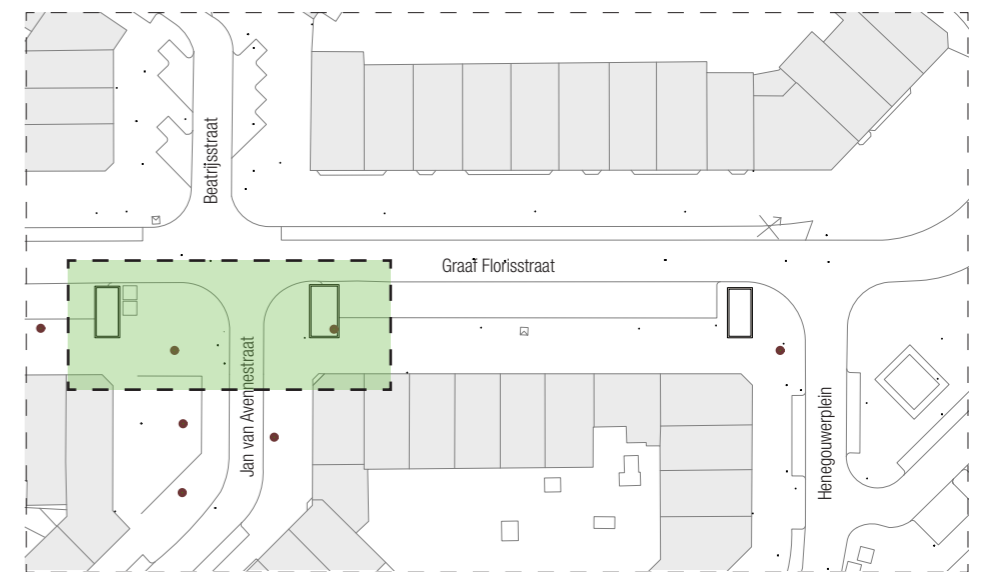




Overzichtsk kaart - Schaal 1:1000

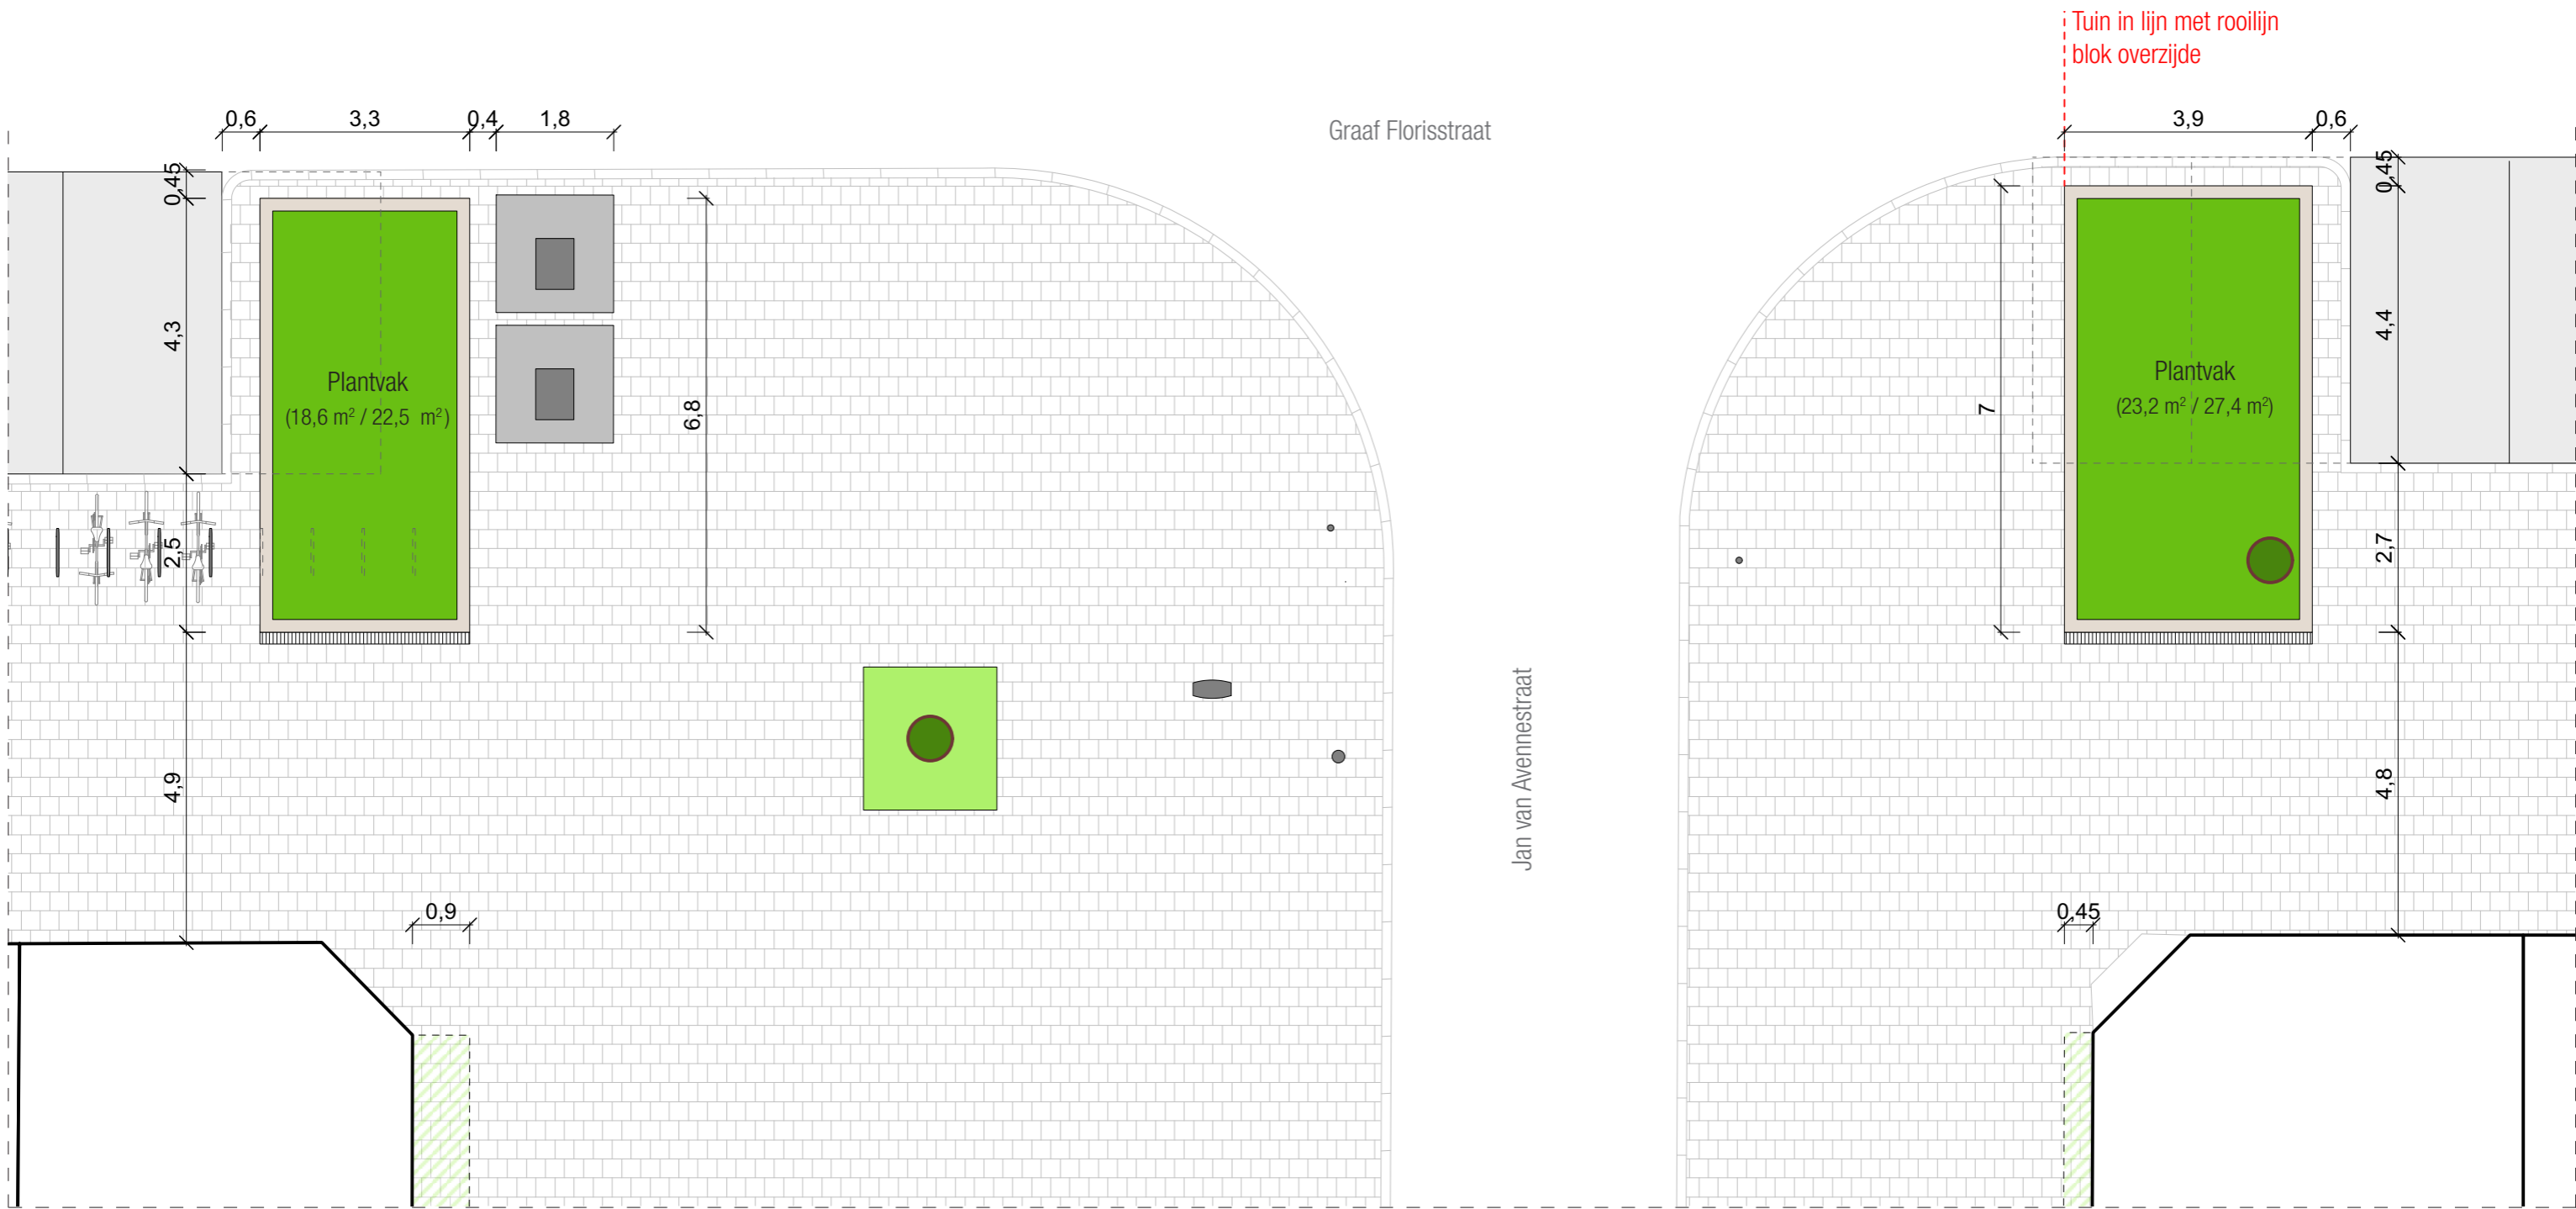

project
Groene Graaf Florisstraat
 onderwerp
Tuinen 03 en 04
Jan van Avennestraat

fase
Concept
 datum
 18.09.2020
 versie
 2.0
 schaal:
 1:100

Overzichtskaart - Schaal 1:1000

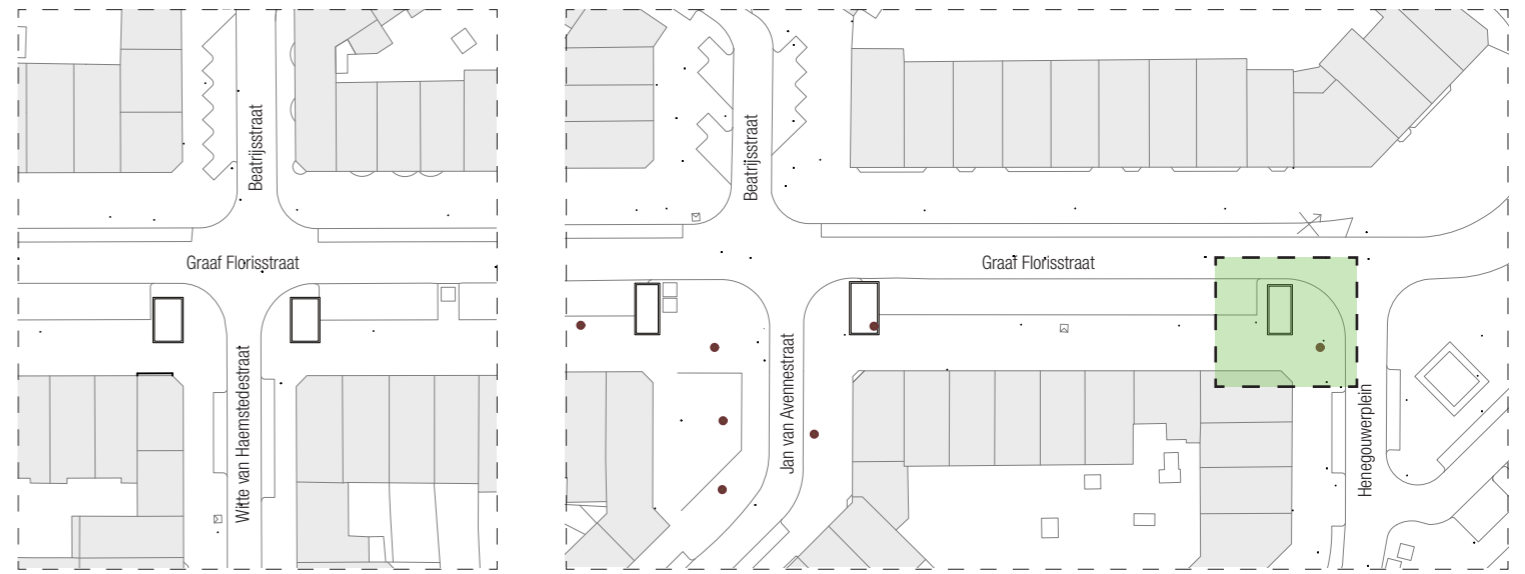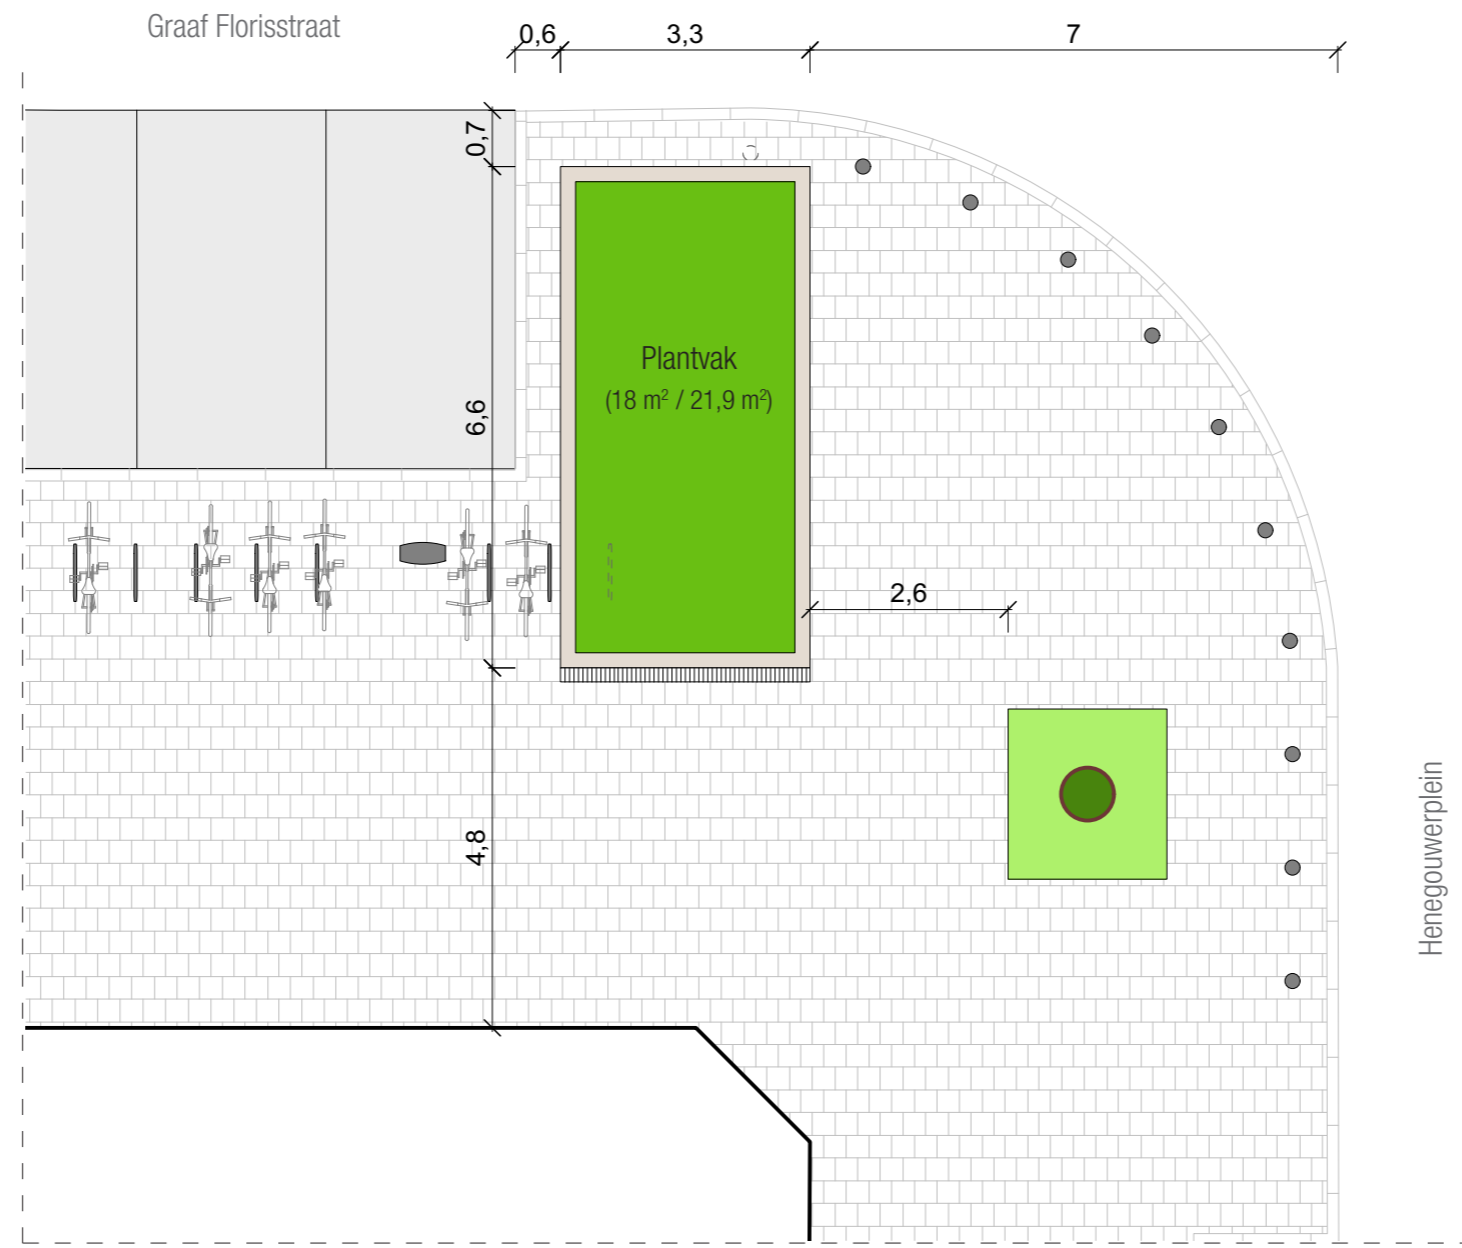

project
Groene Graaf Florisstraat
 onderwerp
Tuin 05
Henegouwerplein

fase
Concept
 datum
 18.09.2020
 versie
 2.0
 schaal:
1:100

 Overzichtskaart - Schaal 1:1000